



Geschäftszahl: 612 – A/1485/2025

Verordnung

der Gemeinde Westendorf

Gemäß der § 43 Abs 1 lit b Z 1 und § 94 d Z 4 der Straßenverkehrsordnung 1960 (StVO) in der derzeit geltenden Fassung hat der Gemeinderat der Gemeinde Westendorf in seiner Sitzung vom **24.06.2025** die Verordnungen bzgl. Halten und Parken verboten auf den Grundstücken Nr. 4104/1 und 4104/3 wie folgt beschlossen:

§ 1 Halten und Parken verboten gem. StVO § 52 lit a Z 13b

- (1) Halten und Parken verboten mit dem Zusatz „ausgenommen Mieter der Parkplätze“ beim Taxistandplatz auf Grundstück 4104/1, lt. Ordnungsplan Position 2 und 3.
- (2) Halten und Parken verboten mit dem Zusatz „ausgenommen Busse zum Be- und Entladen“ vor dem Gemeindeamt auf Grundstück 4104/3, lt. Ordnungsplan Position 1.

§ 2 Position der Verkehrszeichen

Die genaue Position der Straßenverkehrs- und Hinweiszeichen ergibt sich aus der Anlage 1 „Ordnungsplan, Plannr.: 24-054 02-03-LP vom 14.03.2025 der HE Verkehrsplanung Hirschhuber & Einsiedler FlexCo“, welche einen integrierenden Bestandteil dieser Verordnung darstellt.

§ 3 Inkrafttreten

Gemäß § 44 Abs 1 StVO wird diese Verordnung durch Anbringung der Straßenverkehrszeichen kundgemacht. Diese Verordnung tritt mit dem Zeitpunkt der Anbringung der Verkehrszeichen in Kraft. Der Zeitpunkt der erfolgten Anbringung ist in einem Aktenvermerk (§ 16 AVG) samt Lichtbildern festzuhalten. Mit der Anbringung und Erhaltung dieser Verkehrszeichen wird der Straßenverwalter betraut.

Für den Gemeinderat:
Der Bürgermeister, René Schwaiger

Anlage:

1 Ordnungsplan, Plannr.: 24-054 02-03-LP vom 14.03.2025, HE Verkehrsplanung Hirschhuber & Einsiedler FlexCo

Erght an:

1. Bauhof Westendorf mit der Anordnung der Kundmachung und Übermittlung des entsprechenden Aktenvermerkes
2. Amt der Tiroler Landesregierung Abt. Verkehrs- und Seilbahnrecht, per E-Mail an: verkehr@tirol.gv.at
3. Polizeiinspektion Westendorf, per E-Mail an: PI-T-Westendorf@polizei.gv.at
4. Amtstafel (Mitteilungen gem. § 60 Tiroler Gemeindeordnung 2001)
5. zu den Akten

Gemeinde Westendorf
Bezirk Kitzbühel
UID: ATU 40717408

Dorfplatz 1
6363 Westendorf, Österreich
+43 5334 6203
gemeinde@westendorf.gv.at
www.westendorf.gv.at

KG, Westendorf 82006




1 § 52 lit. a Z. 13b
2,3 § 52 lit. a Z. 13b



5 m
abgeschlossener
Mikroverkehr
Parkplatz



20 m
abgeschlossener
Bereich zum
Betrieb und Einhalten

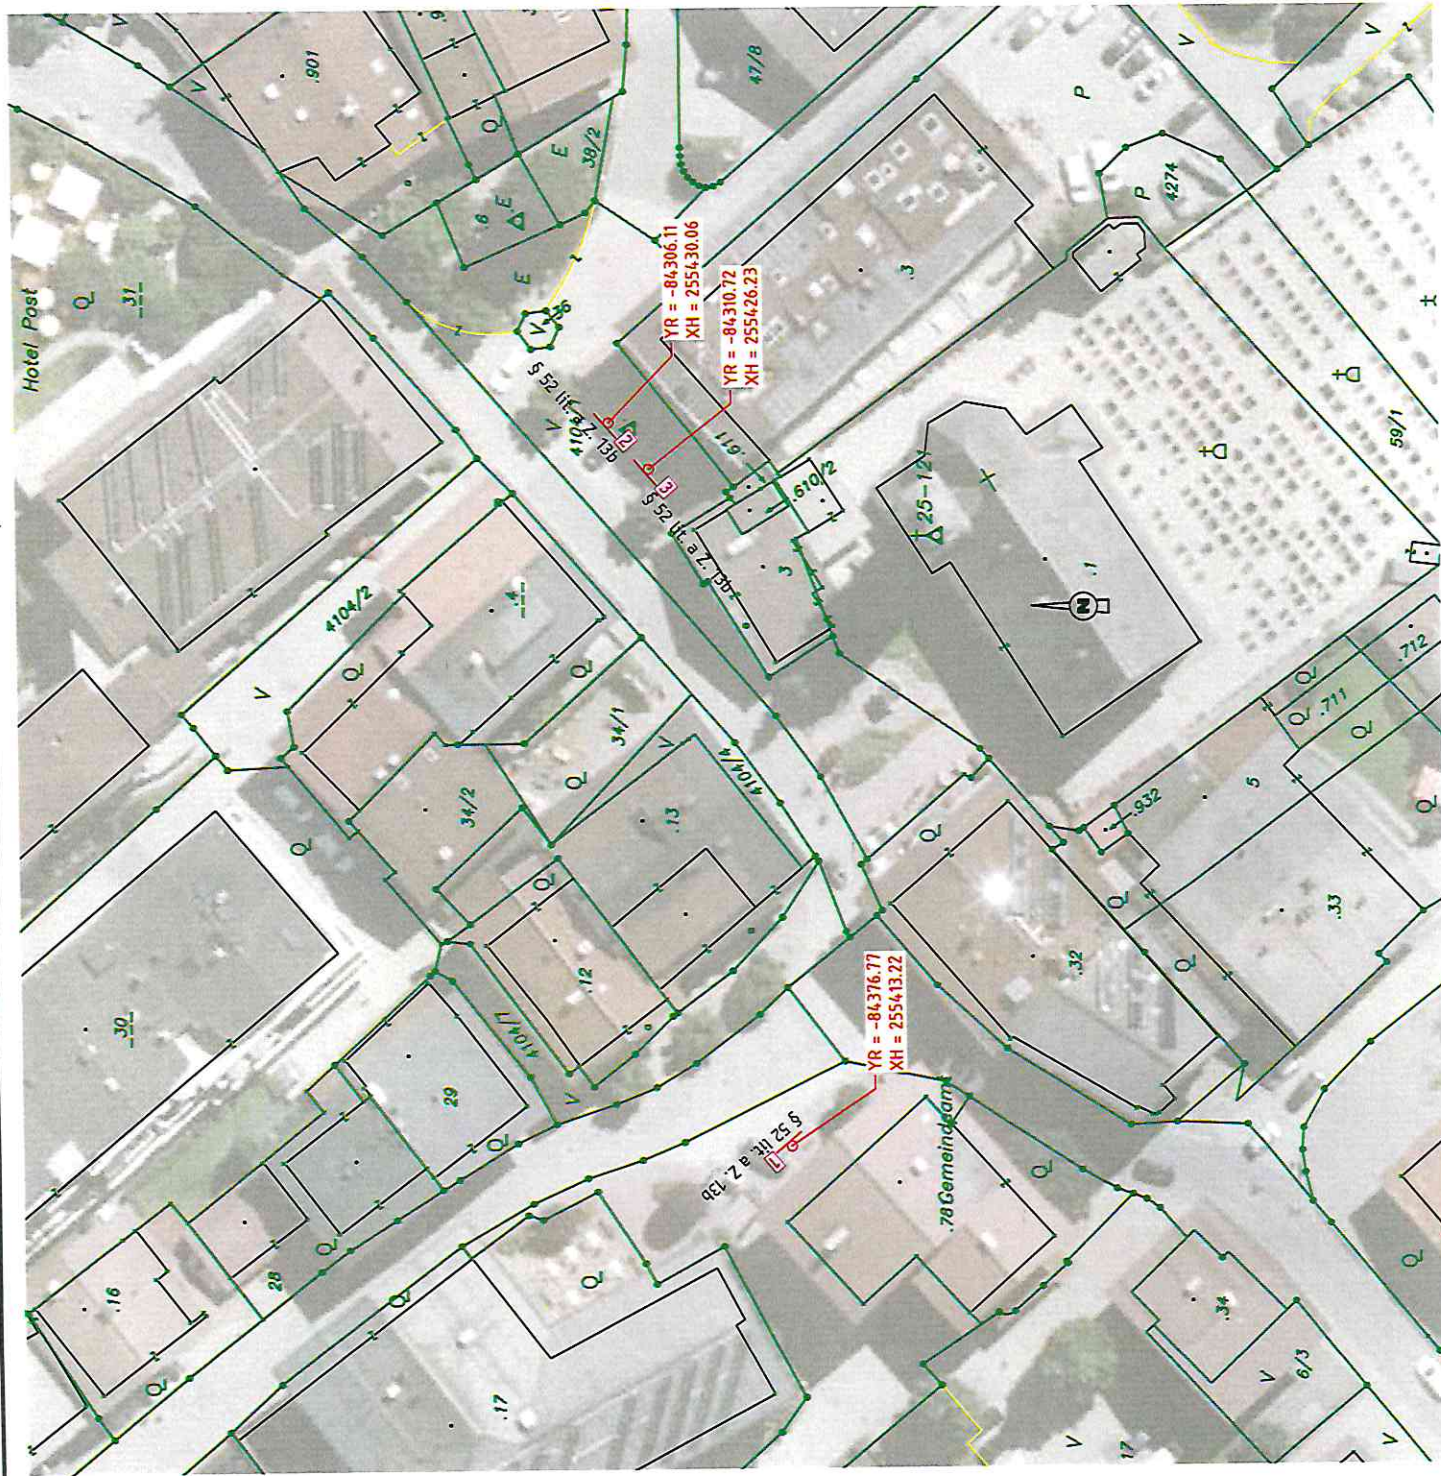

Gemeinde
Westendorf

Einlage

Ausfertigung

Ruhender Verkehr
und Fahrverbote
Westendorf

Plan Nr.

24-054.02 - 03-LP

Datum

2025-03-14

Bearbeiter

Scd

Bereich Gemeindezentrum
Lageplan M1:500



HE Verkehrsplanung
Hirschhuber & Einsiedler FlexCo
A-6000 Hall, Ehrenstraße 3
Tel 05222204545, Fax 05222204545-6
email: h.hirschhuber@hv-rlg.at, j.einsiedler@hv-rlg.at