



Gemeindeamt Westendorf
A-6363 Westendorf, Dorfplatz 1
<http://www.westendorf.tirol.gv.at>

☎ 05334/6203-21 Fax: -34
Mag. Maria Ehammer

DVR 0414484
UID: ATU40717408

Zahl: 612-1/2016

Westendorf, 24. November 2016

VERORDNUNG

betreffend der Änderung der bestehenden Kurzparkzonenregelungen und die Erlassung von Beschränkungen für das Halten und Parken im Ortsgebiet

Der Gemeinderat Westendorf hat in seiner Sitzung vom 05.07.2016 gemäß den §§ 94d und 25 Abs. 1 StVO BGBl. Nr. 159/1960 idF. BGBl. I Nr. 123/2015 iVm § 30 Abs. 1 lit. a) TGO 2001, LGBl. Nr. 36/2001 idF. LGBl. Nr. 81/2015, folgende Verordnung erlassen:

§ 1 Geltungsbereich

1. Gebührenfreie Kurzparkzone (§ 52a Abs. 13d StVO) mit einer Parkdauer von 90 Minuten von Montag bis Freitag 8 Uhr bis 18 Uhr und am Samstag von 8 Uhr bis 12 Uhr, ausgenommen Feiertage
 - auf dem Parkplatz westlich des „Gemeindeamtes“
 - auf dem Parkplatz vor den Gebäuden „Peter-Neuschmid-Straße 4 und 6“
 - auf dem Parkplatz westlich „Haus der Vereine“
 - auf dem Parkplatz westlich der „Sennerei“ mit der Richtungsangabe links
 - auf dem Parkplatz westlich des „Billa“ Marktes
 - auf dem Parkplatz östlich der „Raiffeisenbank“
 - auf dem Parkplatz vor dem Haus „Dorfstraße 22“
 - auf dem Vorplatz des „Musikpavillon“

2. Westlich der „Raiffeisenbank“ (vor dem RAIKA Gebäude) wird eine gebührenfreie Kurzparkzone mit einer Parkdauer von 30 min von Montag bis Freitag 8 Uhr bis 18 Uhr und Samstag von 8 Uhr bis 12 Uhr, ausgenommen Feiertage festgelegt.

3. Weiters wird auf dem Parkplatz östlich der „Raiffeisenbank“ ein Halte- und Parkverbot, ausgenommen Behinderte, auf einer Länge von 6 Metern mit Richtungsangabe links verfügt

4. Auf dem Parkplatz westlich des Gemeindeamtes wird ein Halte- und Parkverbot „ausgenommen Dienstfahrzeuge der Gemeinde Westendorf“ mit einer Längenangabe von 10 m verfügt.
5. Auf dem Parkplatz westlich des Portals der „Raiffeisenbank“ wird ein Halte- und Parkverbot, ausgenommen „Westendorfer Taxifahrzeuge“ auf einer Länge von 6 Metern mit Richtungsangabe links verfügt.
6. Weiters wird auf dem Parkplatz westlich des „Billa“ Marktes ein Halte- und Parkverbot (§ 52 Abs. 13b StVO), ausgenommen Behinderte nach § 54 Abs. 5 lit. h StVO auf einer Länge von 3,5 Metern mit Richtungsangabe links und rechts, verfügt


Die Kurzparkzonen sowie Halte- und Parkverbote gelten für die jeweils gekennzeichneten Parkplätze und sind im beiliegenden Plan ersichtlich (Plan als Bestandteil der Verordnung).

§ 2 Kundmachung, Inkrafttreten

Die Kundmachung dieser Verordnung erfolgt gemäß §§ 25 Abs. 2 und 44 Abs. 1 StVO, BGBl. Nr. 159/1960 idF. BGBl. I Nr. 123/2015 durch Straßenverkehrszeichen oder Bodenmarkierungen und tritt mit deren Anbringung und die Erstellung eines Aktenvermerkes nach § 16 AVG (1991) in Kraft. Gleichzeitig tritt die bisher geltende Kurzparkzonenregelung außer Kraft.

Die Anbringung der Verkehrszeichen erfolgt laut den dieser Verordnung angeschlossenen Verkehrsplänen A, B, C, D, E, F, G, H und I, diese dienen als integrierter Bestandteil dieser Verordnung.

Die Bürgermeisterin
Annamarie Plieseis

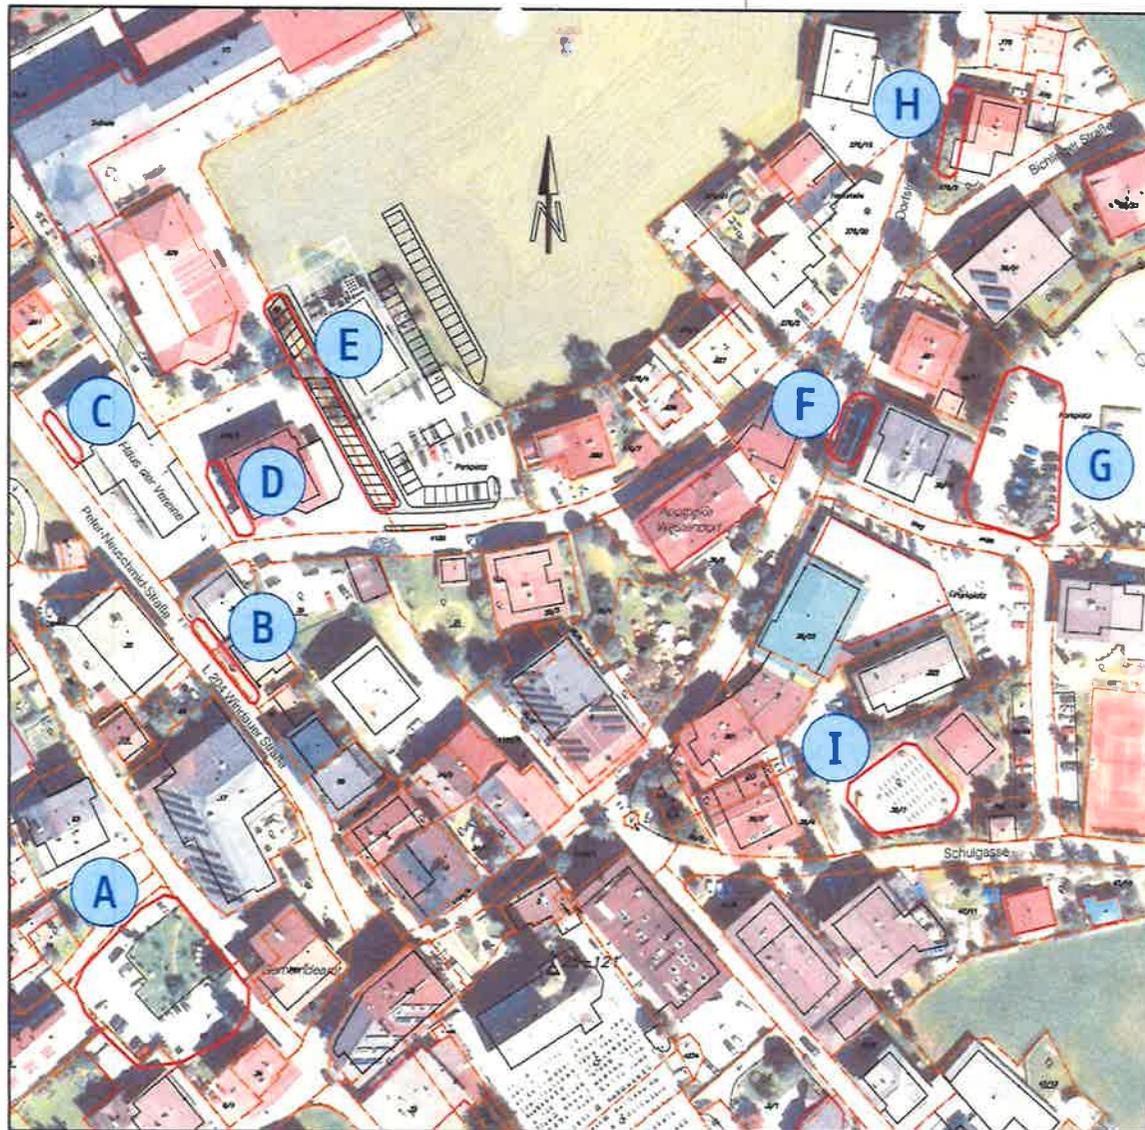

Legende Zonenbereiche


- A Parkplatz westlich des Gemeindeamtes
- B vor Peter-Neuschmid-Straße 4 und 6
- C westlich Musikvereinshaus
- D westlich Sennerei
- E westlich "Billa"-Markt
- F westlich Portal Raiffeisenbank
- G östlich Raiffeisenbank-Gebäude
- H vor Dorfstraße 22
- I Vorplatz Musikpavillon

	Gemeinde Westendorf	Erlage 1
		Ausfertigung
Kurzparkzonenregelung Ortszentrum		
Datum	Planr.	Bearbeiter
04.05.2015	Westendorf_KPZ	Hu / La
Übersichtsplan Zonenbereiche A - Z M 1:1000		
 Ingenieurbüro für Verkehrswesen Huter - Hirschhuber OG A-5060 Hal, Seewerstraße 3 Tel 05223/204545, Fax 05223/204545-6 email: g.huter@enh.at, h.hirschhuber@enh.at		

Auflistung der Verkehrszeichen und Zusatztafeln für den Bereich A

Nr.	Art des Zeichens	Format	Koordinaten des Anbringungspunktes (nach MGI Austria GK Central (A3))		Inhalt der Zusatztafel (nach §54 StVO)
			Rechtswert	Hochwert	
152-13b StVO	Kurzparkzone	470 x 630/2	-64113	253413,9	
§54 StVO	Zusatztafel	470 x 310	w.d.	w.d.	Parkdauer 30 min Mo - Fr 8.00 - 18.00 Uhr Sa 8.00 - 12.00 Uhr ausg. Feiertage
152-13e StVO	Ende Kurzparkzone	470 x 470/2	n.d.	w.d.	
152-13d StVO	Kurzparkzone	470 x 630/2	-64422,7	253396,8	
§54 StVO	Zusatztafel	470 x 310	w.d.	w.d.	Parkdauer 30 min Mo - Fr 8.00 - 18.00 Uhr Sa 8.00 - 12.00 Uhr ausg. Feiertage
152-13e StVO	Ende Kurzparkzone	470 x 470/2	n.d.	n.d.	

Nr.	Art des Zeichens	Format	Koordinaten des Anbringungspunktes (nach MGI Austria GK Central (A3))		Inhalt der Zusatztafel (nach §54 StVO)
			Rechtswert	Hochwert	
152-13b StVO	Kurzparkzone	470 x 630/2	-64396,3	253386,7	
§54 StVO	Zusatztafel	470 x 310	w.d.	w.d.	Parkdauer 30 min Mo - Fr 8.00 - 18.00 Uhr Sa 8.00 - 12.00 Uhr ausg. Feiertage
152-13e StVO	Ende Kurzparkzone	470 x 470/2	w.d.	w.d.	
152-13b StVO	Halten und Parken verboten	480/2	-64428,5	253390,5	
§54 StVO	Zusatztafel	470 x 310	w.d.	w.d.	mit einer Längenangabe von 10 m
§54 StVO	Zusatztafel	470 x 310	w.d.	w.d.	Ausgenommen Dienstfahrzeug der Gemeinde Westendorf Mo + Fr 7.30 - 18.00

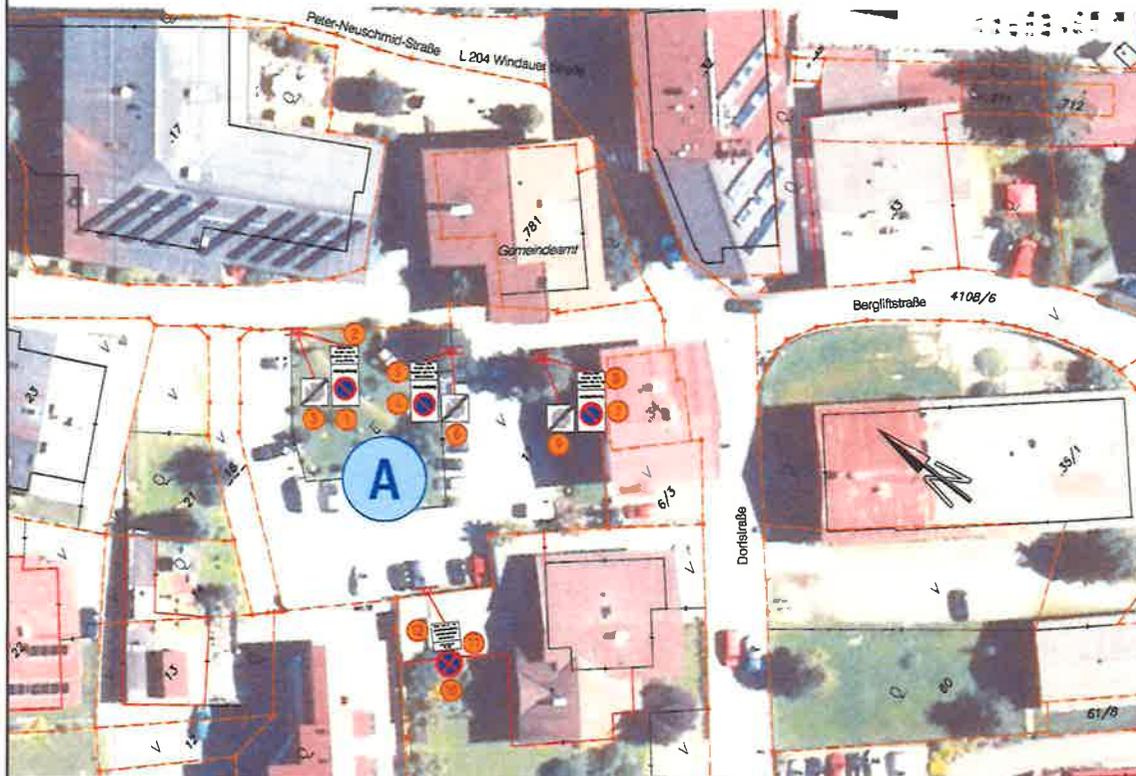


Legende für Verordnungsplan

-  Positionnummer der zu verordnenden Verkehrszeichen bzw. Zusatztafeln
-  Beschriftung Bereich
-  Halten und Parken verboten nach §52-13b
-  Kurzparkzone nach §52-13d
-  Ende der Kurzparkzone nach §52-13e
-  Zusatztafel nach §54

	Gemeinde	Einlage	2
	Westendorf	Ausfertigung	
Kurzparkzonenregelung Ortszentrum Bereich Gemeindeamt - A			
Datum	Plannr.	Bearbeiter	
04.08.2015	Westendorf_KPZ	Hu / La	
Verordnungsplan M 1:500			
		Ingenieurbüro für Verkehrswesen Huter - Hirschhuber OG A-6060 Hall Soverstraße 3 Tel 05223/204545 Fax 05223/204545-6 email: g.huter@hh.at h.hirschhuber@hh.at	

Auflistung der Verkehrszeichen und Zusatztafeln für die Bereiche B und C


Nr.	Art des Zeichens	Format	Koordinaten des Anbringungscenters (nach MGA Austria GK Central (MGA))		Inhalt der Zusatztafel nach §54 StVO
			Rechtswert	Hochwert	
1	§52-133 StVO Kurzparkzone	470 x 620/2	-81383.7	253466.6	
2	§54 StVO Zusatztafel	470 x 610	n.d.	n.d.	Parkdauer 30 min Mo - Fr 8.00 - 18.30 Uhr Sa 8.00 - 12.00 Uhr Sonst. Freizeite
3	§52-133 StVO Dreieck Kurzparkzone	470 x 470/2	-81428.6	253465.1	
4	§52-133 StVO Kurzparkzone	470 x 620/2	-81428.617	253465.2	
5	§54 StVO Zusatztafel	470 x 610	n.d.	n.d.	Parkdauer 30 min Mo - Fr 8.00 - 18.30 Uhr Sa 8.00 - 12.00 Uhr Sonst. Freizeite
6	§52-133 StVO Dreieck Kurzparkzone	470 x 470/2	n.d.	n.d.	

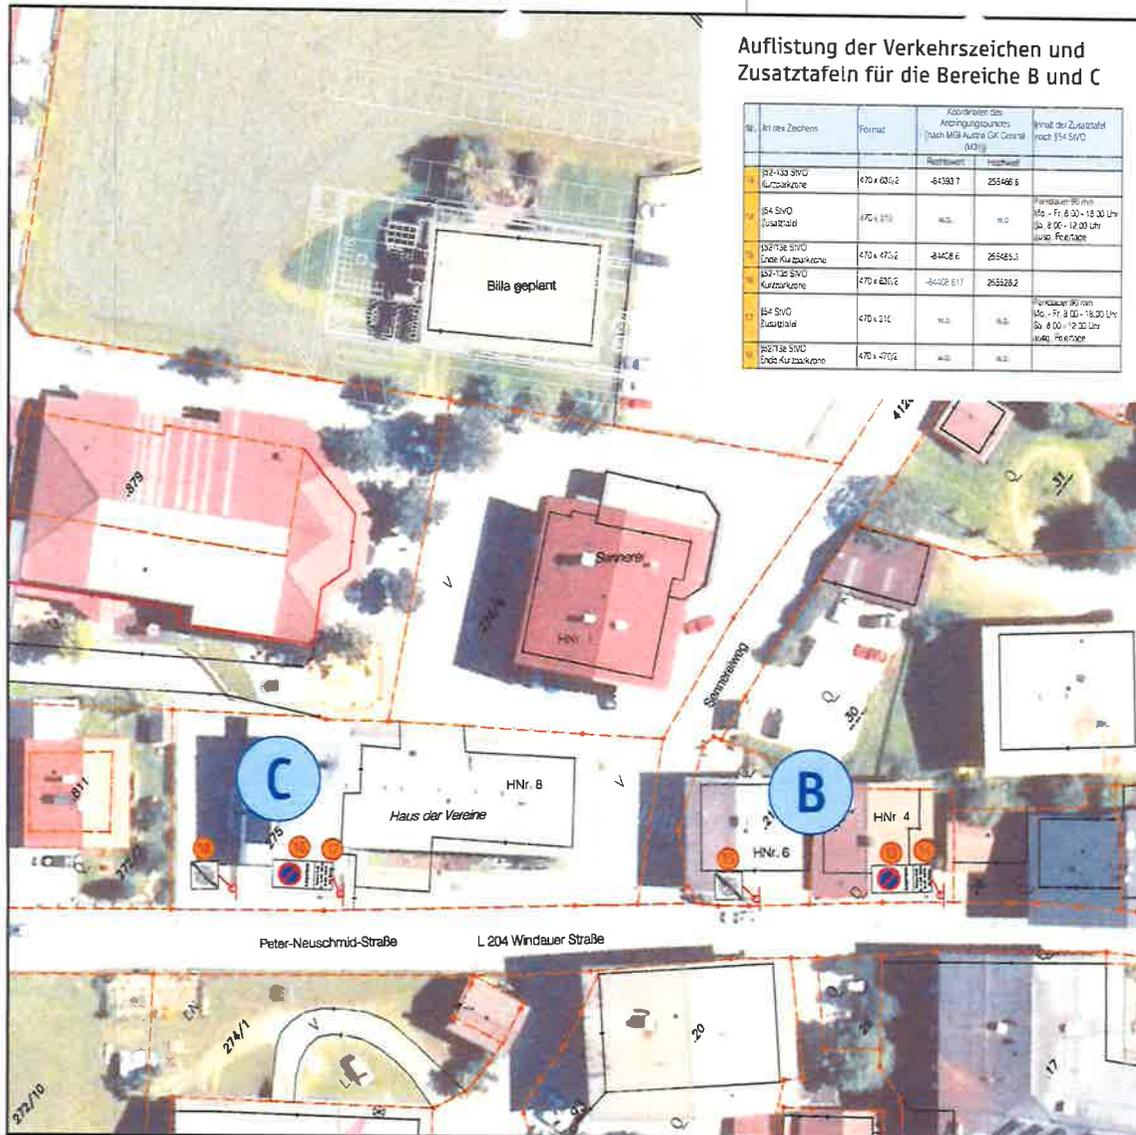

Legende für Verordnungsplan

-  Positionsnummer der zu verordnenden Verkehrszeichen bzw. Zusatztafeln
-  Beschriftung Bereich
-  Kurzparkzone nach §52-13d
-  Ende der Kurzparkzone nach §52-13e
-  Zusatztafel nach §54

	Gemeinde Westendorf	Druck 3
Kurzparkzonenregelung Ortszentrum Bereich Peter-Neuschmid-Straße - L 204 - B, C		
Datum 04.08.2015	Planer Westendorf_KPZ	Bearbeiter Hu / La
Verordnungsplan M 1:500		
 Ingenieurbüro für Verkehrsplanung Hüter - Hirschhuber OG A-6060 Hüll, Beversdorf 3 Tel 03223-204245, Fax 03223-204246 email: g.hueber@hull.at, h.hirschhuber@hull.at		

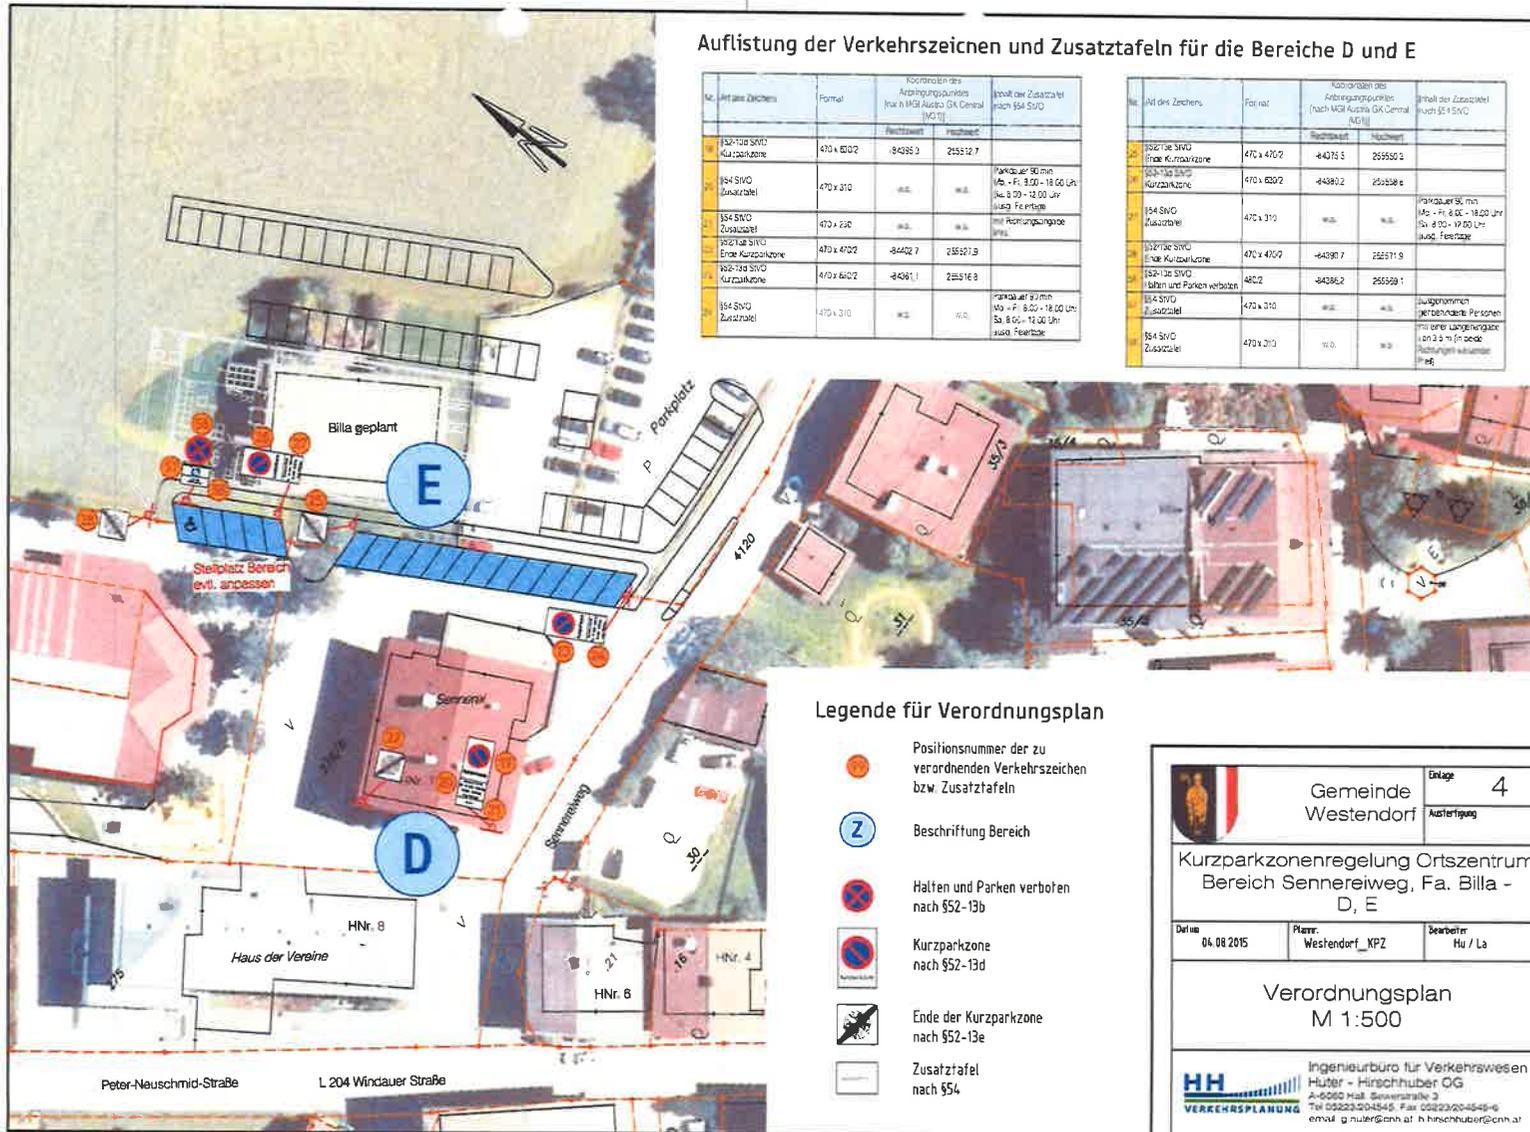

Auflistung der Verkehrszeichen und Zusatztafeln für die Bereiche D und E

Nr.	Art des Zeichens	Format	Koordinaten des Anzeigepunktes (nach MGA Austria GA Central [NG])		Inhalt der Zusatztafel (nach §54 StVO)
			Westwert	Nordwert	
10	132-133 StVO Kurzparkzone	470 x 60/2	84385.3	255512.7	
11	154 StVO Zusatztafel	470 x 310	n.o.	n.o.	Parkdauer 90 min Mo - Fr: 8.00 - 18.00 Uhr Sa: 8.00 - 12.00 Uhr ausd. Feiertage
12	154 StVO Zusatztafel	470 x 310	n.o.	n.o.	mit Romungangszone Mo - Fr
13	132-133 StVO Ende Kurzparkzone	470 x 470/2	-84402.7	255527.9	
14	132-133 StVO Kurzparkzone	470 x 60/2	-84381.1	255518.8	
15	154 StVO Zusatztafel	470 x 310	n.o.	n.o.	Parkdauer 90 min Mo - Fr: 8.00 - 18.00 Uhr Sa: 8.00 - 12.00 Uhr ausd. Feiertage

Nr.	Art des Zeichens	Format	Koordinaten des Anzeigepunktes (nach MGA Austria GA Central [NG])		Inhalt der Zusatztafel (nach §54 StVO)
			Westwert	Nordwert	
16	132-133 StVO Ende Kurzparkzone	470 x 470/2	-84376.5	255550.3	
17	132-133 StVO Kurzparkzone	470 x 60/2	-84380.2	255538.6	
18	154 StVO Zusatztafel	470 x 310	n.o.	n.o.	Parkdauer 90 min Mo - Fr: 8.00 - 18.00 Uhr Sa: 8.00 - 12.00 Uhr ausd. Feiertage
19	132-133 StVO Ende Kurzparkzone	470 x 470/2	-84390.7	255571.9	
20	132-133 StVO Halten und Parken verboten	48/2	-84386.2	255559.1	
21	154 StVO Zusatztafel	470 x 310	n.o.	n.o.	abgenommen Personen mit einer Längegröße von 2,2 m (in beide Richtungen) zulässig Mo - Fr
22	154 StVO Zusatztafel	470 x 310	n.o.	n.o.	


Legende für Verordnungsplan

- Positionsnummer der zu verordnenden Verkehrszeichen bzw. Zusatztafeln
- Beschriftung Bereich
- Halten und Parken verboten nach §52-13b
- Kurzparkzone nach §52-13d
- Ende der Kurzparkzone nach §52-13e
- Zusatztafel nach §54

	Gemeinde Westendorf	Entlage 4
	Austerlegung	
Kurzparkzonenregelung Ortszentrum Bereich Sennereiweg, Fa. Billa - D, E		
Datum 04.08.2015	Planr. Westendorf_KPZ	Bearbeiter Hu / La
Verordnungsplan M 1:500		
 Ingenieurbüro für Verkehrswesen Hüter - Hirschhuber OG A-6060 Hall, Sennereiweg 3 Tel: 03222320484-5 Fax: 03222320484-6 email: g.mueller@hh.at h.hirschhuber@hh.at		

Auflistung der Verkehrszeichen und Zusatztafeln für den Bereich I

Nr.	Art des Zeichens	Format	Koordinaten des Anbringungspunktes (nach MGI Austria GK Central (M3 I))		Inhalt der Zusatztafel nach §54 SVO
			Rechtswert	Hochwert	
53	§52-13d SVO Kurzparkzone	470 x 630/2	-84236,8	255430,7	
54	§54 SVO Zusatztafel	470 x 310	w.o.	w.o.	Parkdauer 90 min Mo - Fr 8.00 - 18.00 Uhr Sa 8.00 - 12.00 Uhr ausg. Feiertage
55	§52/13e SVO Ende Kurzparkzone	470 x 470/2	w.o.	w.o.	

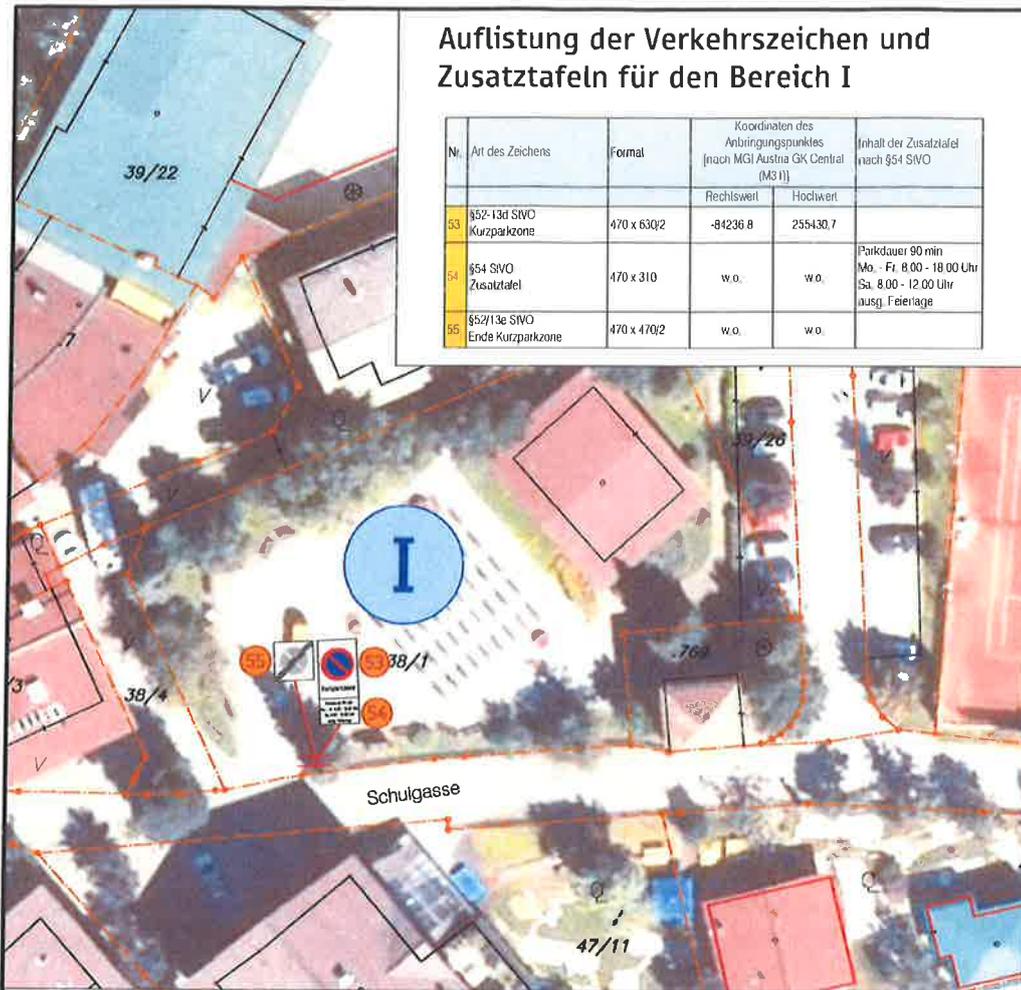

Legende für Verordnungsplan



Positionsnummer der zu verordnenden Verkehrszeichen bzw. Zusatztafeln



Beschriftung Bereich



Kurzparkzone nach §52-13d



Ende der Kurzparkzone nach §52-13e



Zusatztafel nach §54



Gemeinde
Westendorf

Einlage **6**
Ausfertigung

Kurzparkzonenregelung Dorfzentrum
Bereich Schulgasse - I

Datum
04.08.2015

Planner
Westendorf_KPZ

Bearbeiter
Hu / La

Verordnungsplan
M 1:500



Ingenieurbüro für Verkehrswesen
Huter - Hirschhuber OG
A-6060 Hall, Sowersstraße 3
Tel 05223/204545, Fax 05223/204545-6
email: g.huter@cnh.at, h.hirschhuber@cnh.at